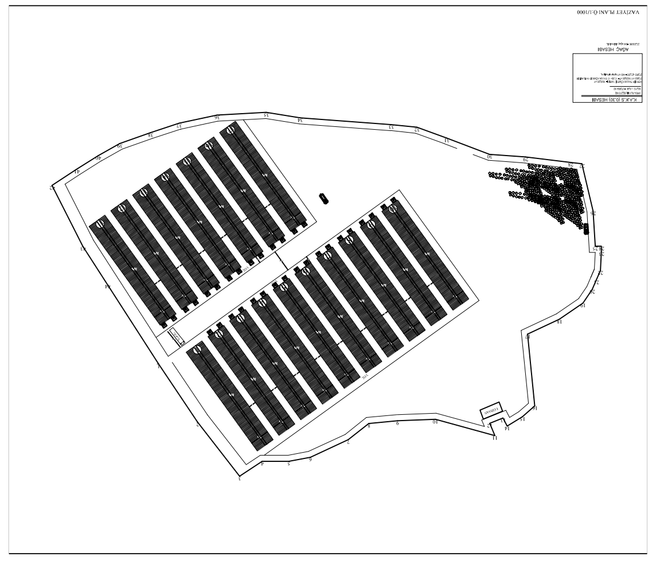
VAIZTYT PLAN D.1:100
KOORDINIS HEMB
ASHZ HEMB

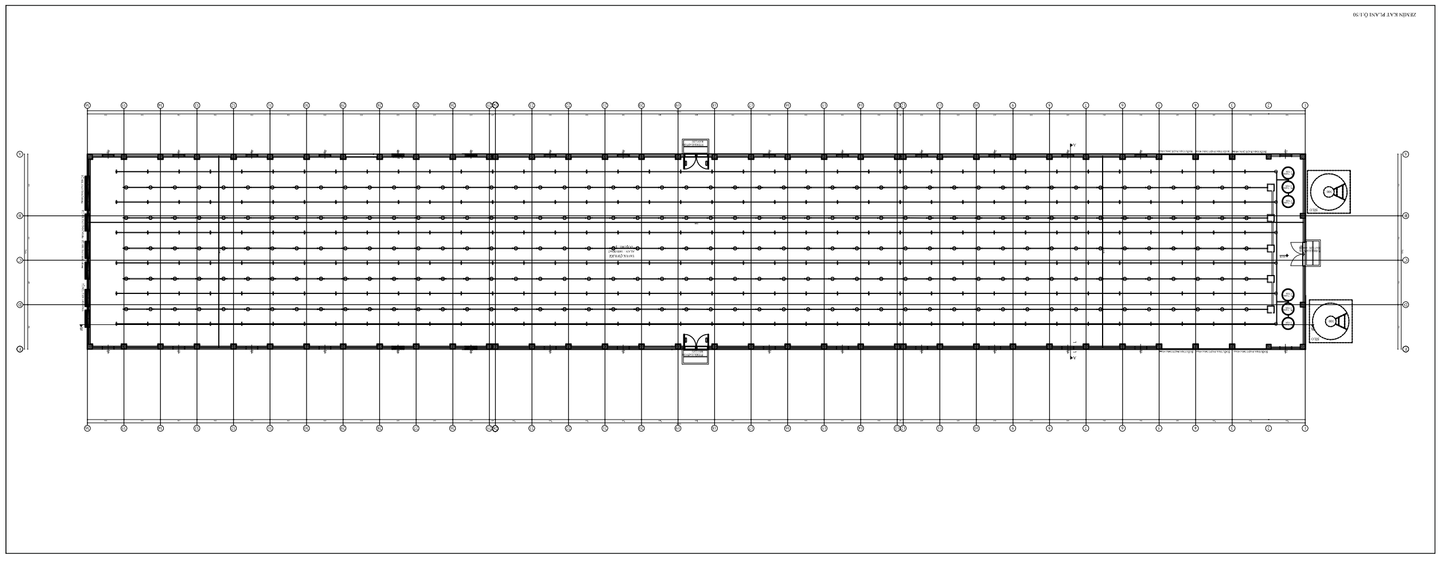
ZAMENLAVF PLANI D.1:50

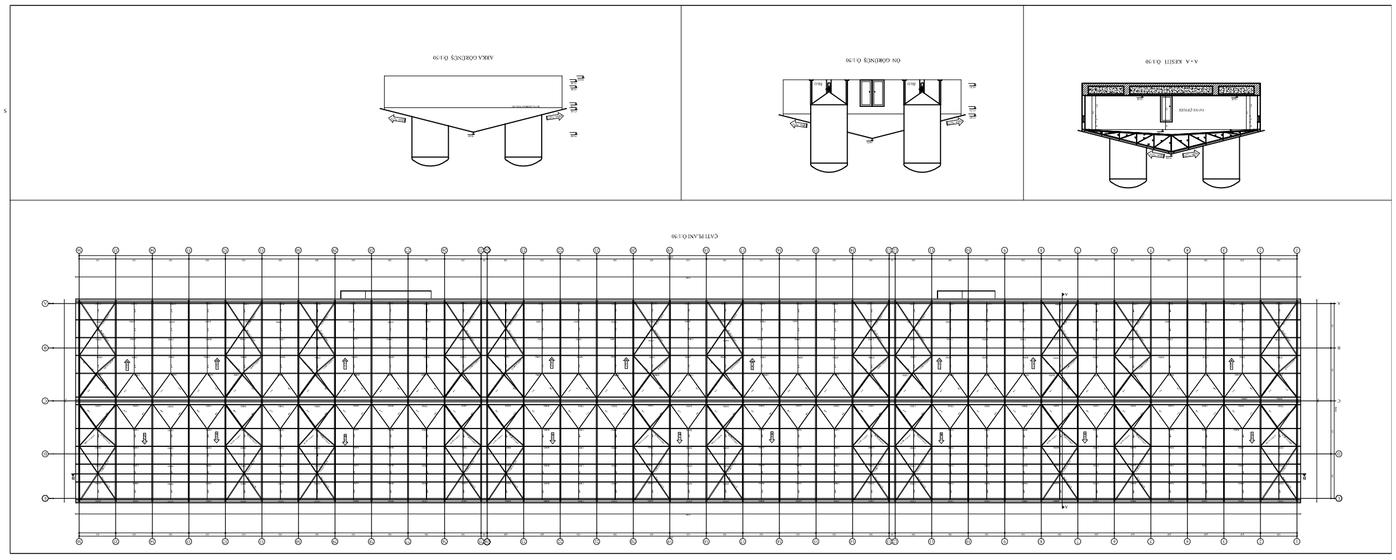
A-A KESITI D.1:50
DN GÖRÜNÜŞ D.1:50
ARKA GÖRÜNÜŞ D.1:50
CATI PLANI D.1:50

B-B KESITI D.1:50
OL GÖRÜNÜŞ D.1:50
SAĞ GÖRÜNÜŞ D.1:50
ÇATI GÖRÜNÜŞÜ D.1:50
ÖLÇÜ TAVUK ÇUKURU PLANI D.1:50
TAVUK ÇUKURU PLANI ÖLÇEK 1:50